

Паспорт

проекта (программы), представляемого на Волгоградский конкурс проектов (программ) по благоустройству территорий муниципальных образований Волгоградской области в 2020 году.

1. Наименование администрации:

Администрация Верхнедобринского сельского поселения Жирновского муниципального района Волгоградской области.

2. Полное название проекта (программы):

"Благоустройство Верхнедобринского сельского поселения Жирновского района Волгоградской области".

3. Цель и задачи проекта (программы):

Совершенствование системы комплексного благоустройства муниципального образования.

4. Место реализации проекта (программы):

Верхнедобринское сельское поселение, Жирновский район Волгоградская область

5. Ожидаемые результаты:

- совершенствование эстетического облика муниципального образования;
- улучшение экологической обстановки;
- создание комфортной и доступной среды для проживания и отдыха.

6. Целевая группа, на которую рассчитан проект (программа):

- разновозрастное население муниципального образования.

7. Механизмы реализации (перечень действий и мероприятий):

- за счет средств выделяемых по программе "Волгоградский конкурс проектов (программ) по благоустройству территорий муниципальных образований Волгоградской области в 2020 году" и за счет средств из бюджета муниципального образования.

8. Этапы и сроки реализации:

- в течении 2020 года.

9. Технико-экономическое обоснование проекта (программы):

- площадь благоустройства территории: 4694,1 кв. м;
- ориентировочная стоимость реализации проекта: 3522038,40 рублей.

10. Эффективность от реализации проекта (программы):

- улучшение экологической и эстетической обстановки, создание комфортной среды доступной для разновозрастного населения муниципального образования.

11. Проектные материалы:

- территория, выделенная администрацией муниципального образования под благоустройство.

12. Контактные данные должностного лица, ответственного за разработку проекта (программы):

Глава Верхнедобринского сельского поселения Жирновского муниципального района Волгоградской области Линьков Андрей Евгеньевич тел.: 8(84454) 6-07-67
Линьков А. Е.

Пояснительная записка.

Проект разработан специалистами ООО "СтройИнтерьер" г. Камышин совместно с администрацией муниципального образования.

Данным проектом предусмотрено создание гармоничной и современной среды благоустройства территории, выделенной под данные виды работ администрацией муниципального образования.

Проектным решением предусмотрено:

- создание зоны отдыха для жителей и гостей поселения;
- организация площадок для тихого и активного отдыха;
- организация детских площадок;
- прокладка кабелей уличного освещения;
- организация зеленых зон и установка памятного знака;
- установка малых архитектурных форм;
- проектирование ограждения благоустраиваемой территории;

Благодаря разработке и выполнению проектных решений ожидается:


- улучшение эстетической привлекательности Верхнедобринского сельского поселения для жителей и гостей;
- улучшение экологической обстановки территории;
- формирование благоприятного психологического климата.

Технико-экономические показатели:


- площадь благоустройства территории - 4694,41 кв. м;
- ориентировочная стоимость реализации проекта - 3522038,40 руб.;

Сроки реализации: в 2020 году.

Ситуационная схема территории

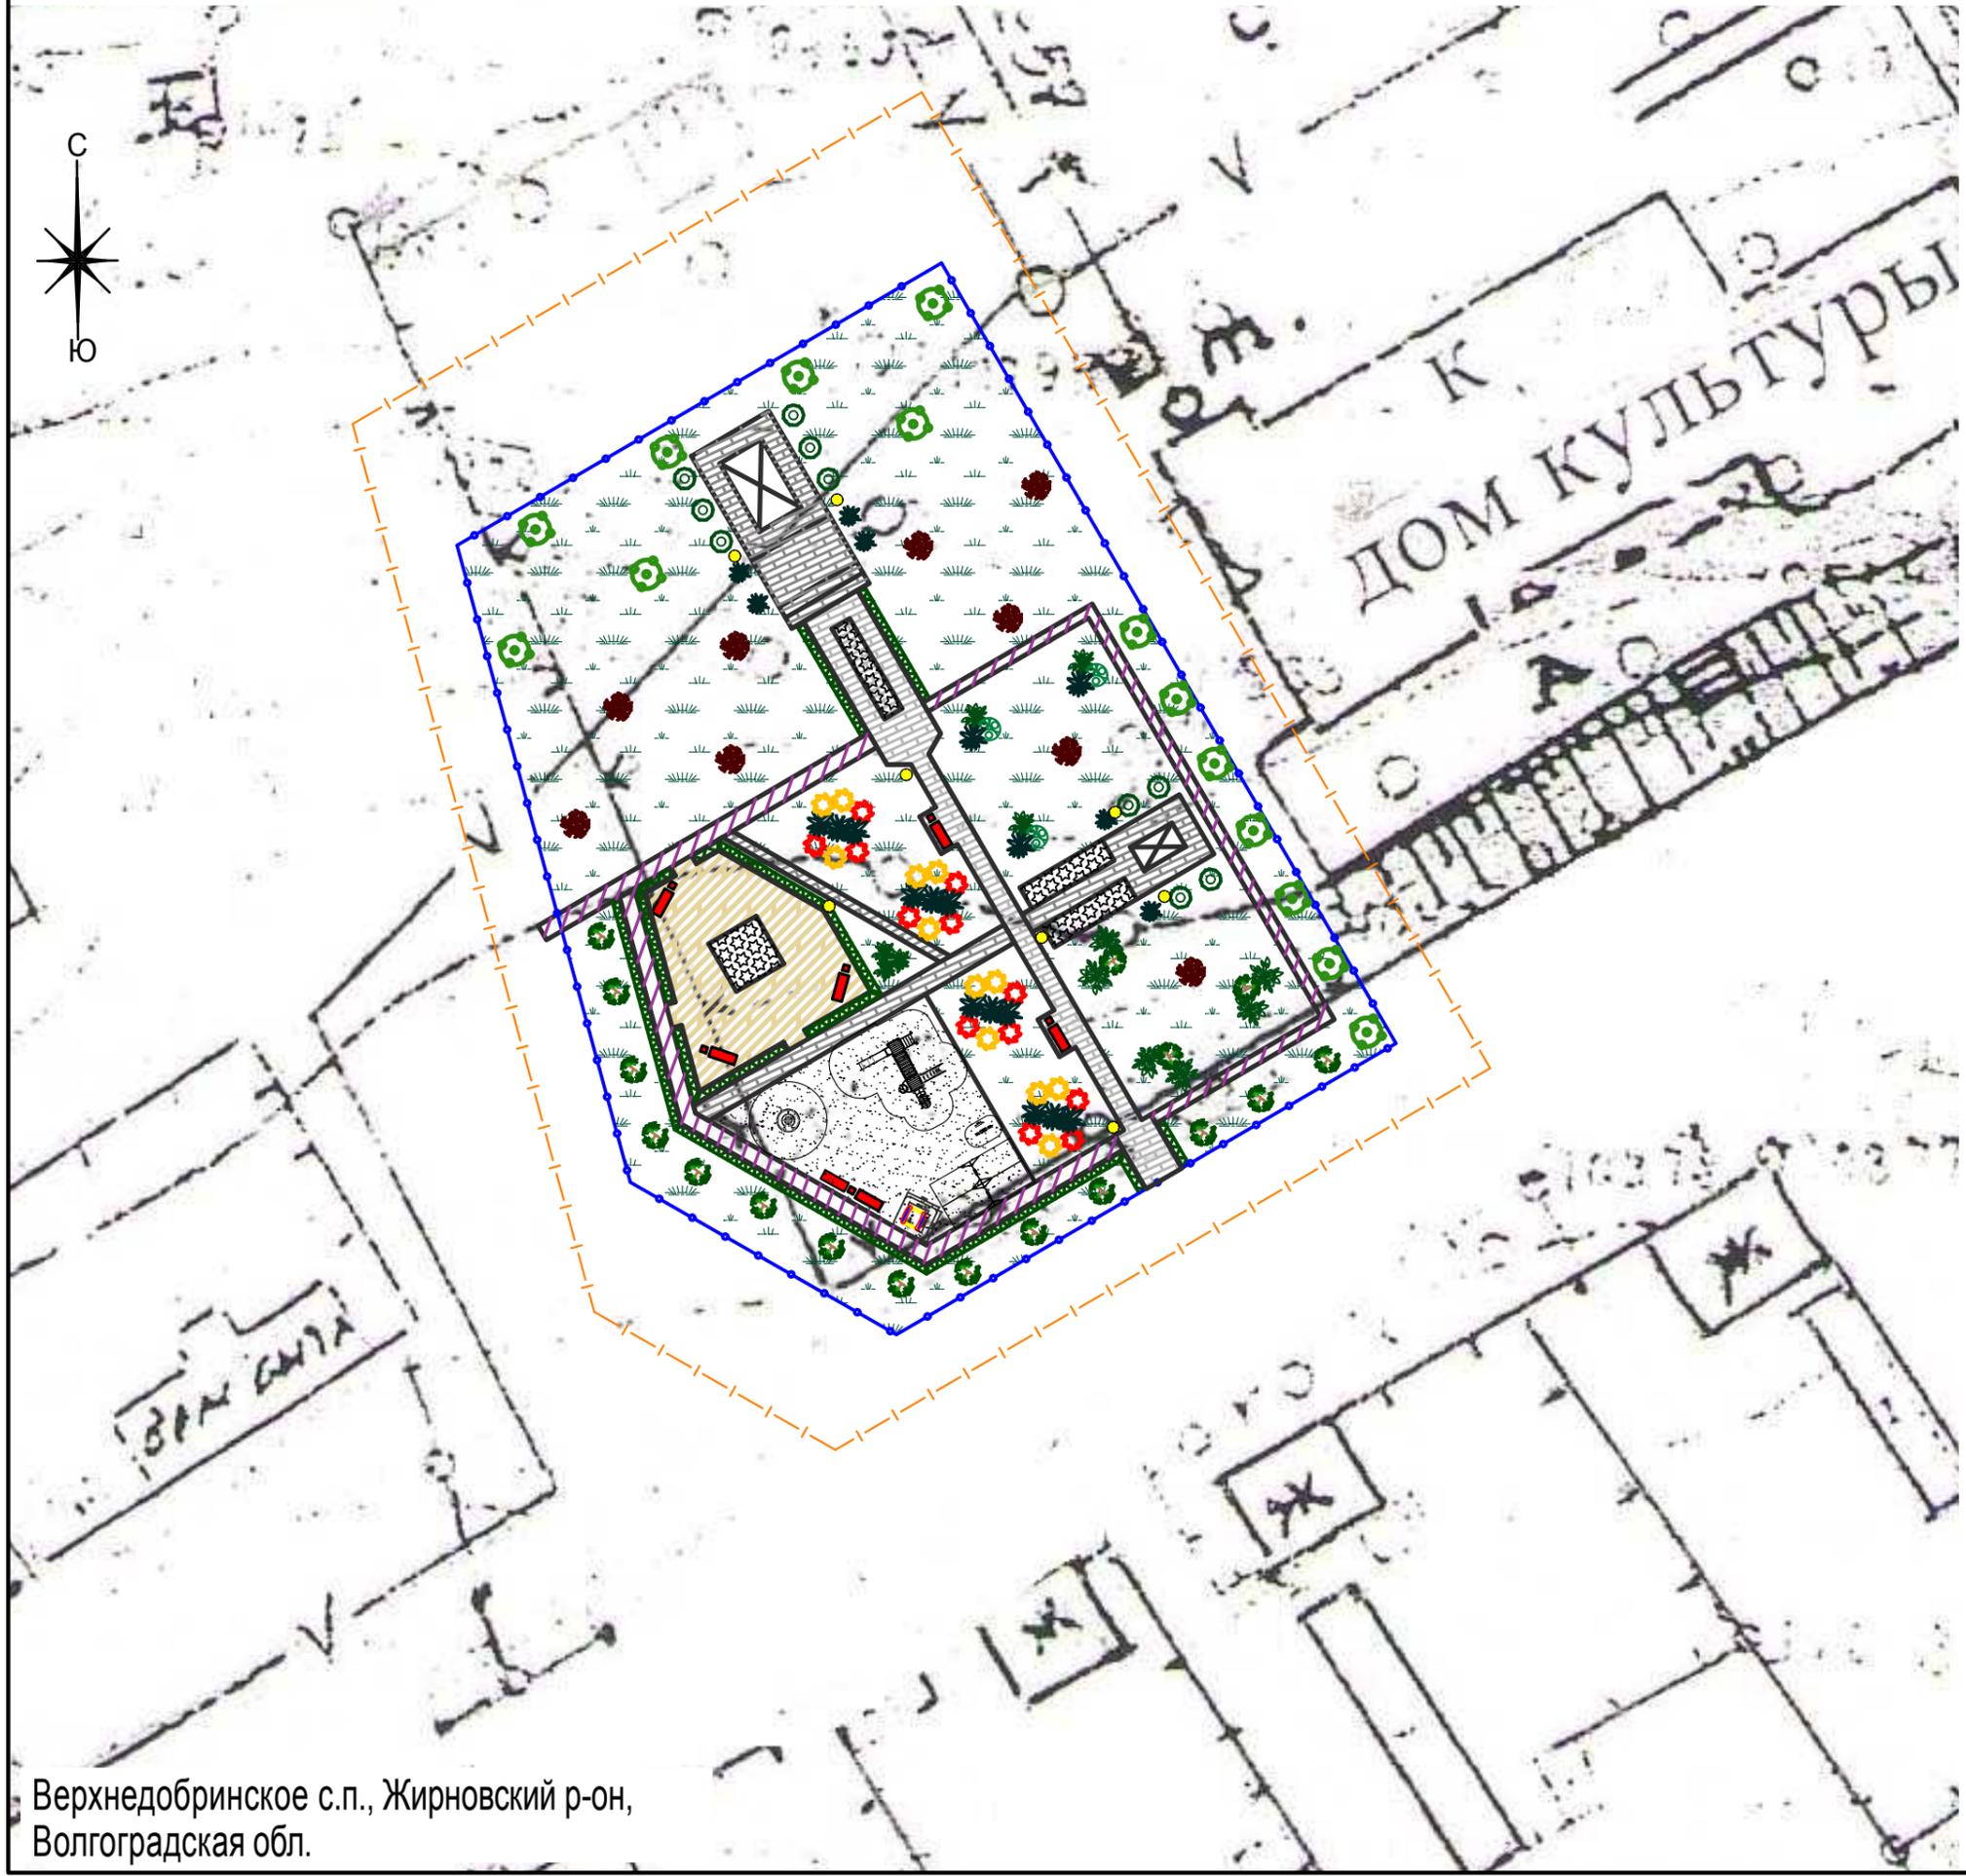

Ситуационный план

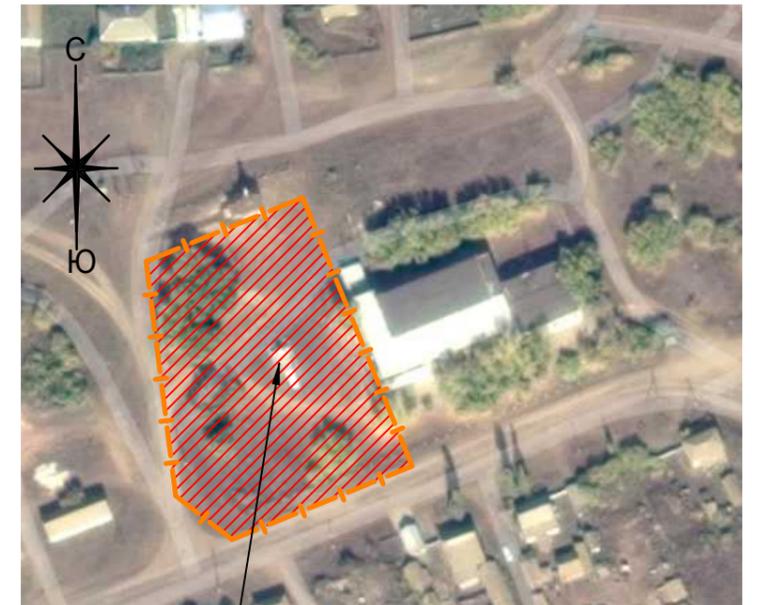

Место благоустройства территории

Верхнедобринское с.п., Жирновский р-он,
Волгоградская обл.

Фото участка благоустройства (существующее положение)


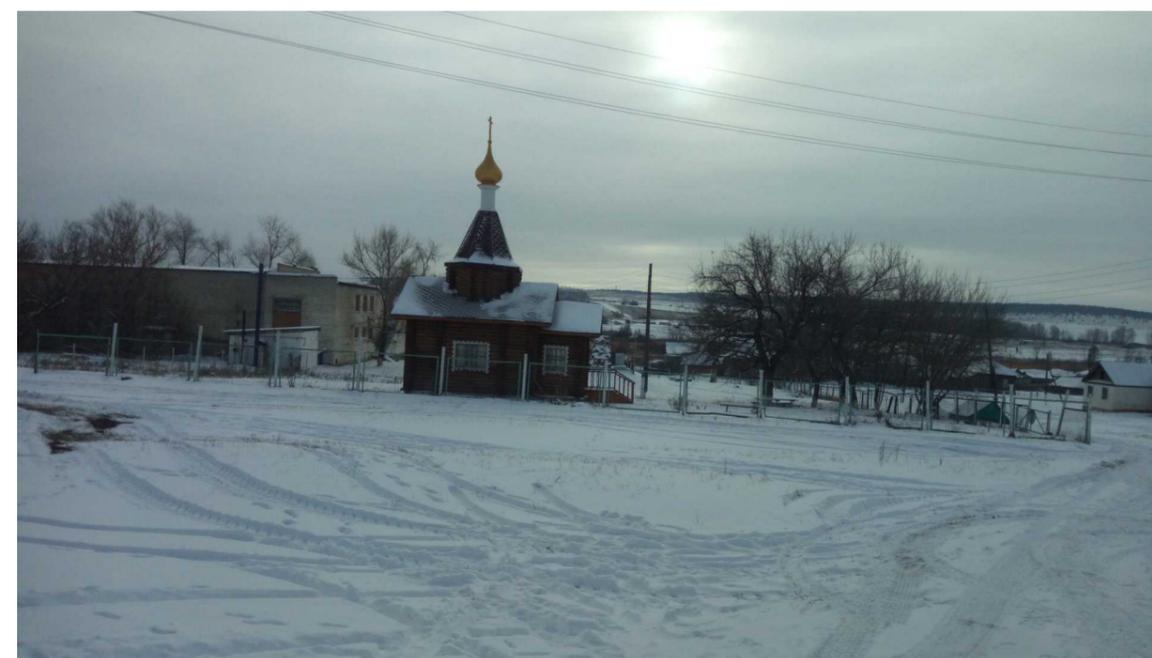


Схема благоустройства

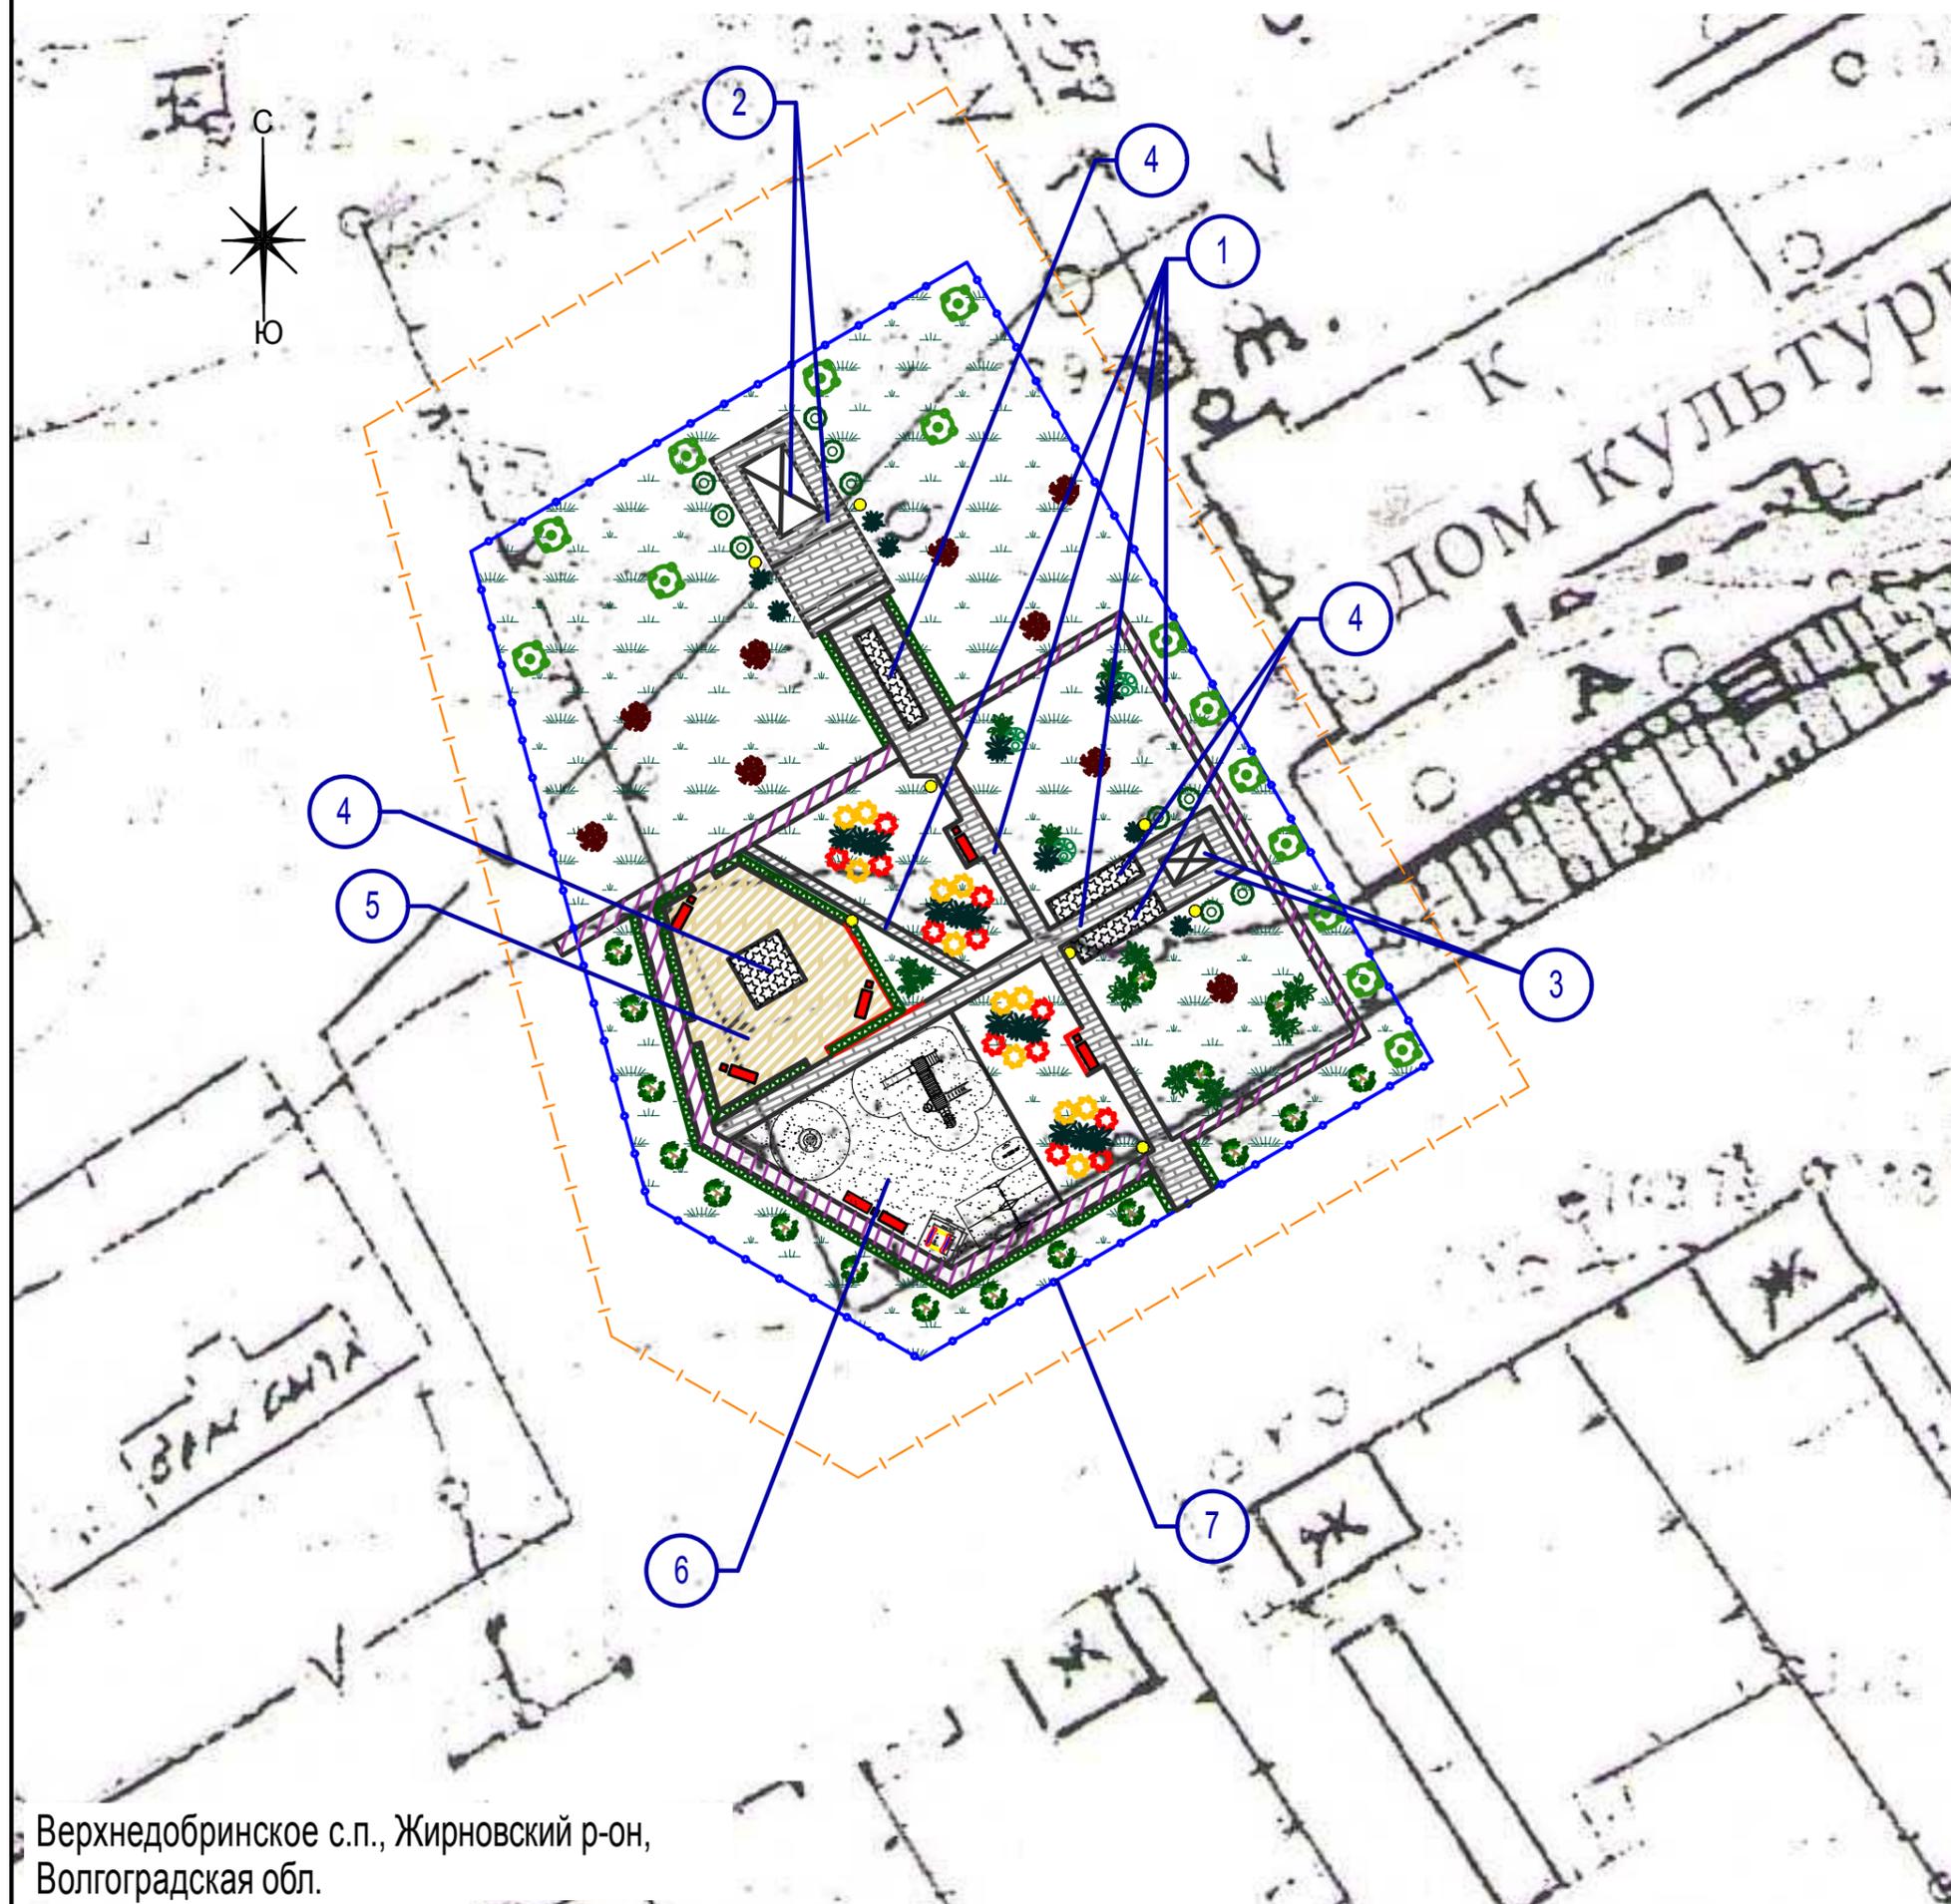

1 - Проектируемая пешеходная зона из мелкоштучной тротуарной плитки;

2 - Проектируемая площадка из мелкоштучной тротуарной плитки и существующий памятник;

3 - Проектируемые площадка и памятник;

4 - Проектируемая зона озеленения, посадка зеленых насаждений (цветник);

5 - Проектируемая зона для тихого отдыха;

6 - Проектируемая детская площадка;

7 - Проектируемое решетчатое металлическое ограждение;


Верхнедобринское с.п., Жирновский р-он,
Волгоградская обл.





ООО "СтройИнтерьер"
СТРОЙ
interior

ООО "СТРОЙИНТЕРЬЕР" г. Камышин 8 (84457) 5-43-68

Схема генерального плана участка благоустройства. М 1:500

Условные обозначения:

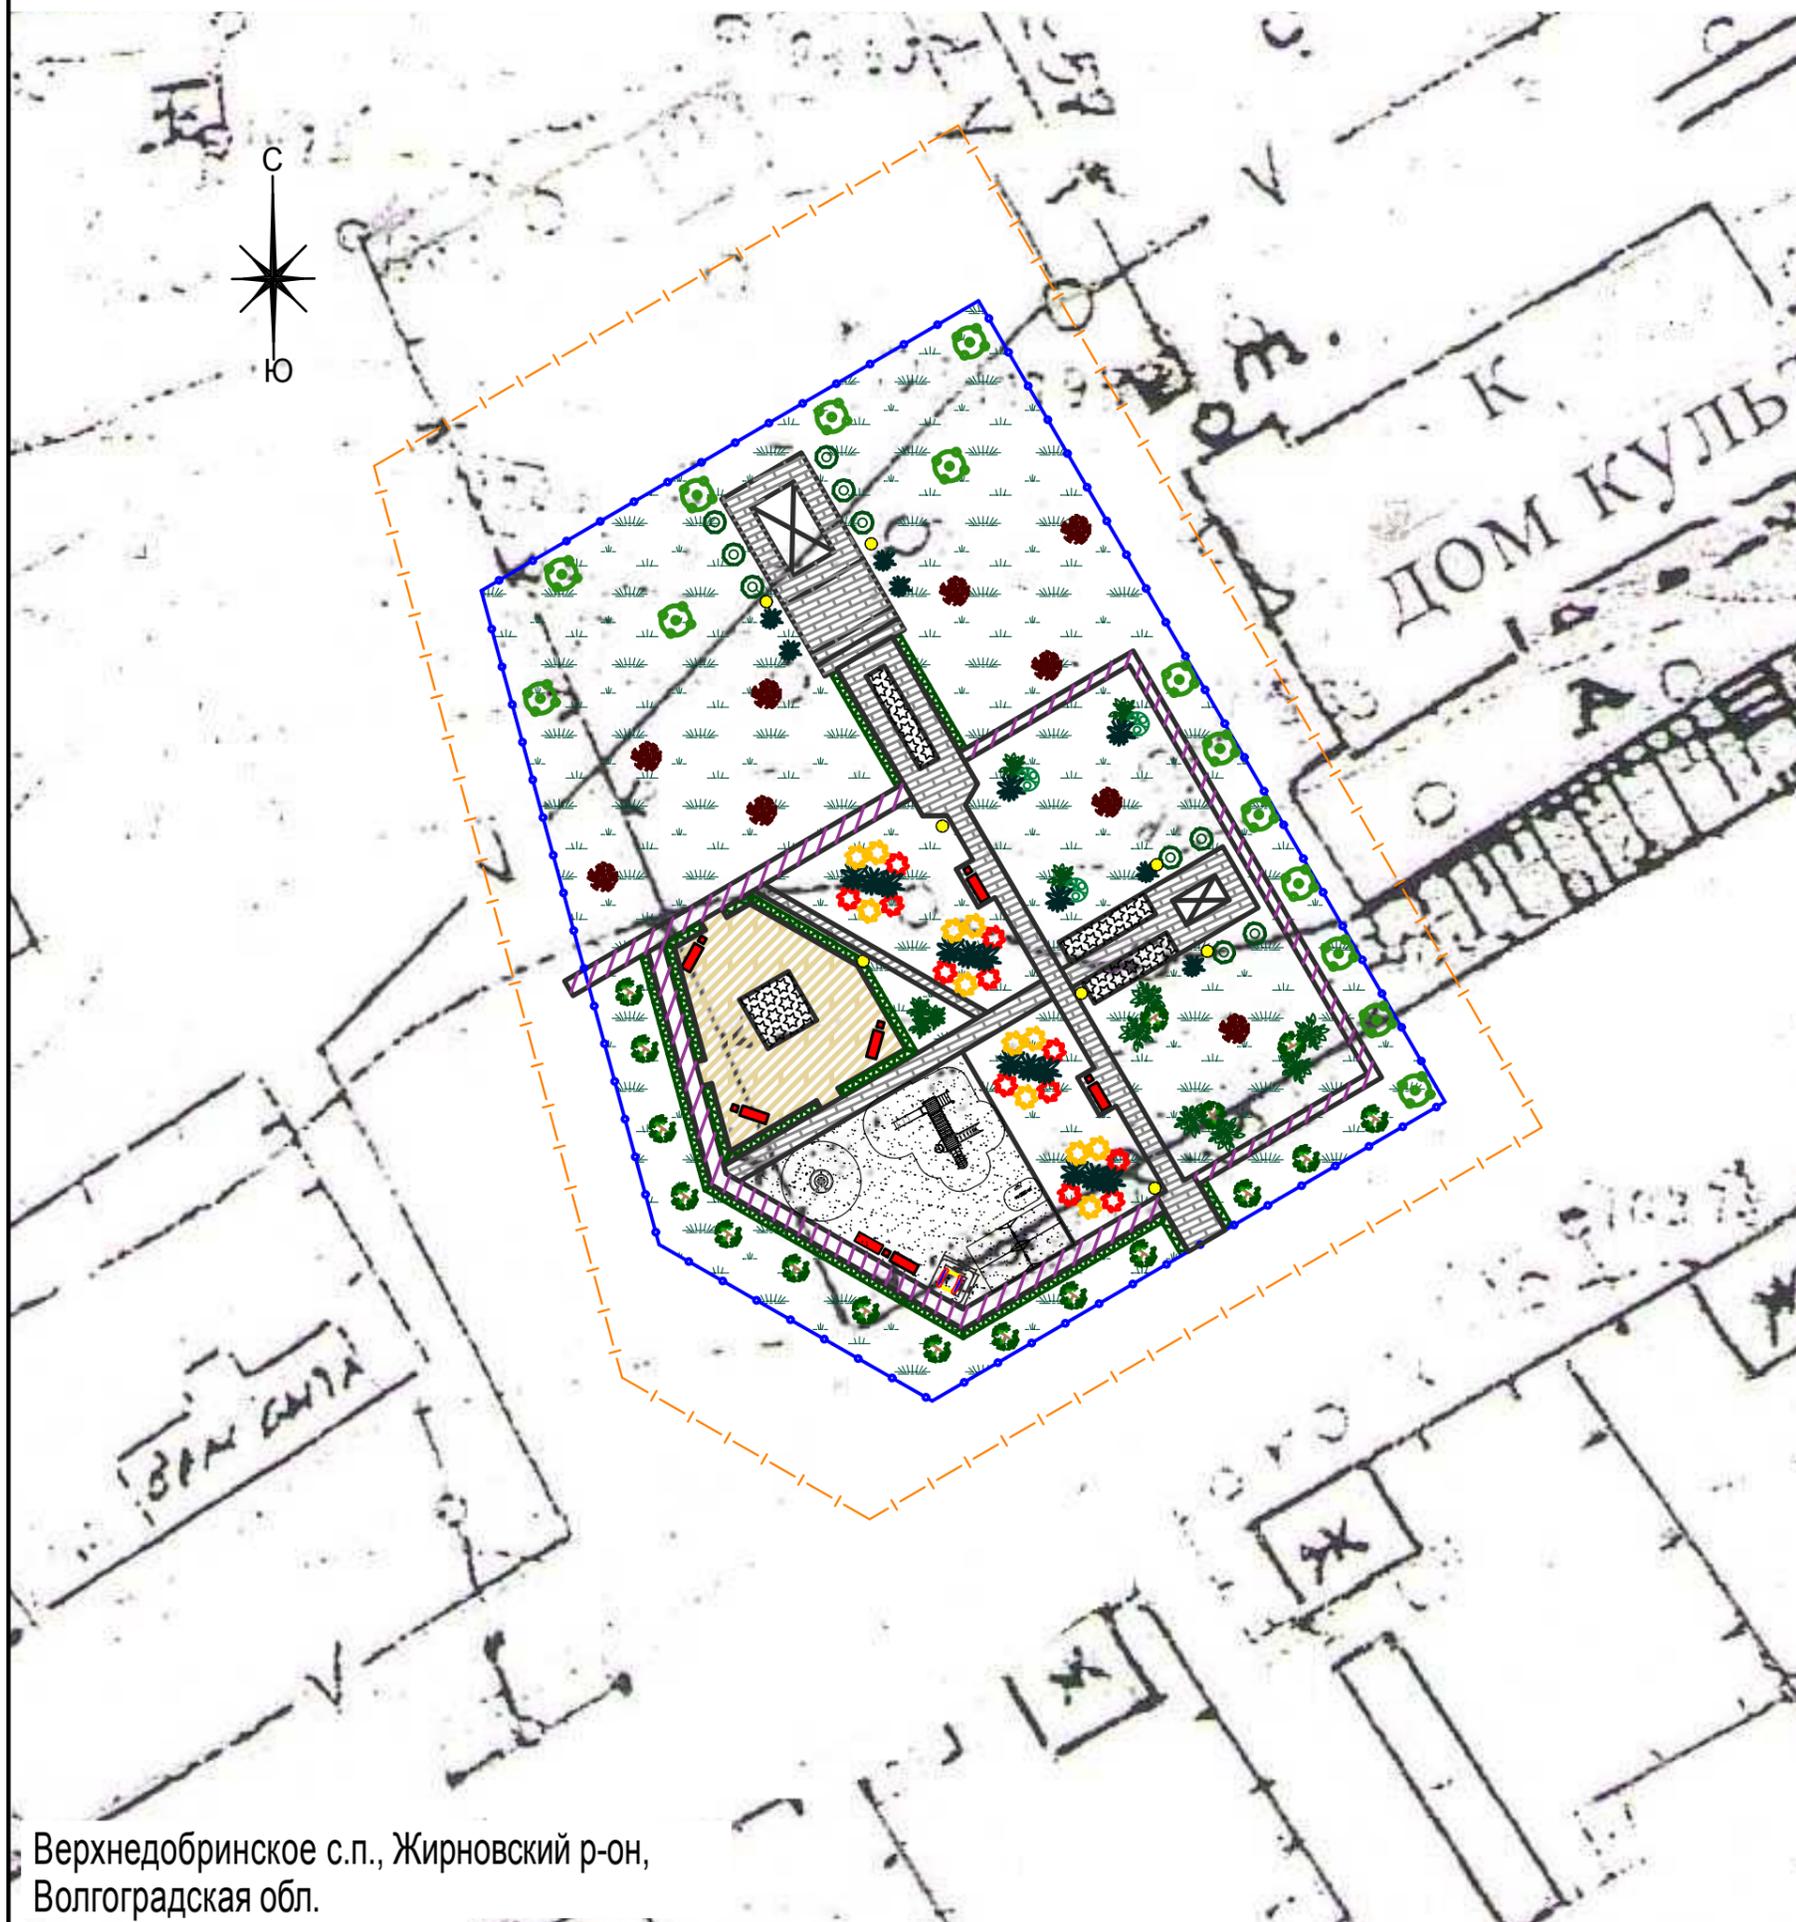

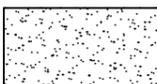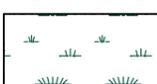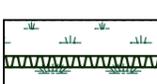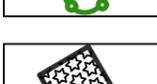-  - Зона благоустраиваемой территории.
-  - Проектируемое решетчатое металлическое ограждение с воротами и калиткой
-  - Проектируемое покрытие пешеходной зоны (тротуарная плитка). Тип 1а,1б,1в
-  - Проектируемая детская площадка, песчанное покрытие
-  - Зона озеленения, существующая
-  - Живая изгородь, бирючина обыкновенная.
-  - Посадка кустарников и деревьев: Барбарис Тунберга "Red Dream", Барбарис Тунберга "Bonanza Gold"-15, Можжевельник Казацкий .
-  - Посадка кустарников и деревьев: Спирея японская, Сирень обыкновенная, Скумпия обыкновенная.
-  - Посадка кустарников и деревьев: Туя западная, Липа крупнолистная, Клен Канадский.
-  - Проектируемый цветник.
-  - Установка световых торшеров
- Установка диванов, скамеек и урн для мусора.

Верхнедобринское с.п., Жирновский р-он,
Волгоградская обл.


Визуализация благоустройства территории



Верхнедобринское с.п., Жирновский р-он,
Волгоградская обл.

ООО "СтройИнтерьер"
СТРОЙ
interior

Визуализация благоустройства территории

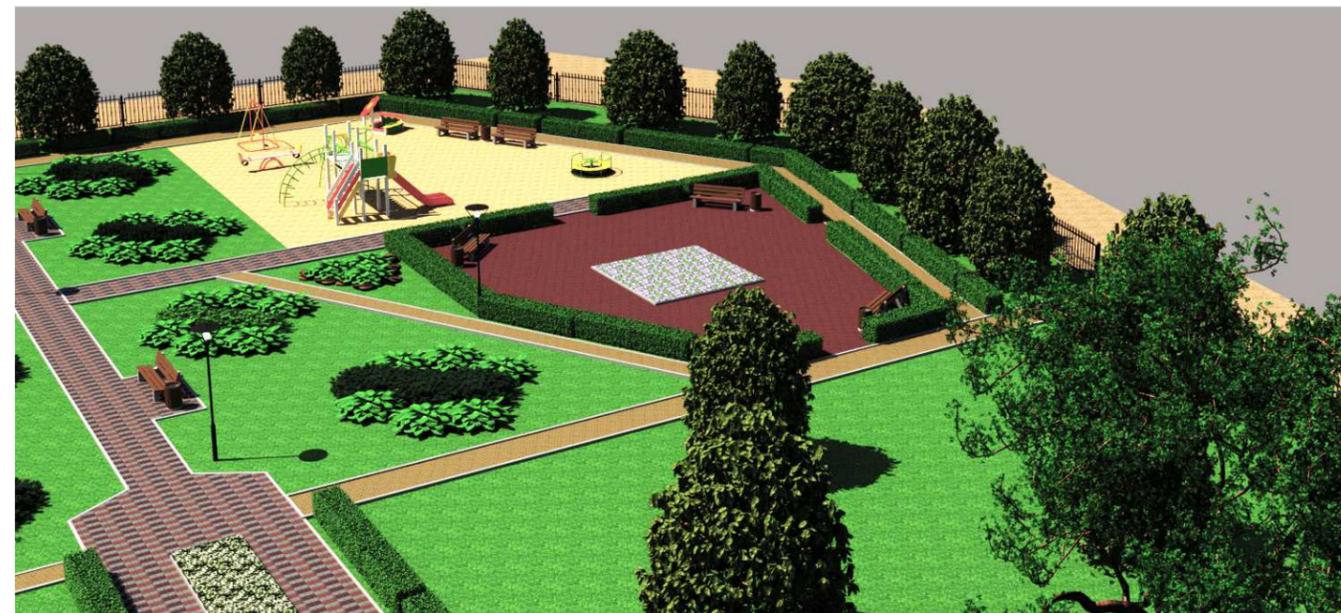

Верхнедобринское с.п., Жирновский р-он,
Волгоградская обл.

Элементы малых архитектурных форм, озеленения, освещения

1 2105
Диван на ж/б ножках



2 1312
Урна деревянная с ж/б
основанием



3 4250
Песочница "Ромашка"



4 5433
Детский игровой комплекс

5 4104
Качалка-балансир
средняя



6 4154
Качели на металлических стойках
для гибкой подвески



7 4195
Карусель с рулем



Протокол общественного обсуждения проекта благоустройства

ПРОТОКОЛ общественного обсуждения проекта «Благоустройство территории Верхнедобринского сельского поселения Жирновского района Волгоградской области»

с. Верхняя Добринка
Дата проведения: 26.12.2018 г. 26.12.2018 года
Время начала обсуждения: 14 ч. 00 мин.
Место проведения: администрация Верхнедобринского сельского поселения

Повестка дня: общественное обсуждение проекта «Благоустройство территории Верхнедобринского сельского поселения Жирновского района Волгоградской области».

Организаторы: администрация Верхнедобринского сельского поселения.
Участники: жители с. Верхняя Добринка, руководители организаций, учреждений.
Количество участников: 32 человека.


Председатель: А.Е. Линьков – глава администрации Верхнедобринского сельского поселения.
Секретарь: Т.Н. Маринина – председатель Совета Ветеранов Верхнедобринского сельского поселения.

Слушали доклад главы Верхнедобринского сельского поселения Линькова А.Е. о проекте «Благоустройство территории Верхнедобринского сельского поселения Жирновского района Волгоградской области», который доложил об основных целях и задачах проекта – совершенствование системы комплексного благоустройства Верхнедобринского сельского поселения и ожидаемых результатах – совершенствование эстетического облика Верхнедобринского сельского поселения, улучшения экологической обстановки, создания комфортной и доступной среды для проживания и отдыха.

Выступили: жители Верхнедобринского сельского поселения, которые предложили направить денежные средства по проекту в парк, расположенный на территории Верхнедобринского дома культуры для благоустройства территории.

Решили: утвердить проект «Благоустройство территории Верхнедобринского сельского поселения Жирновского района Волгоградской области».

Председатель

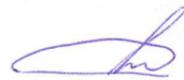

А.Е. Линьков

Секретарь



Т.Н. Маринина

Постановление администрации «Об утверждении дизайн-проекта благоустройства Верхнедобринского сельского поселения Жирновского муниципального района Волгоградской области»

ПОСТАНОВЛЕНИЕ АДМИНИСТРАЦИИ
ВЕРХНЕДОБРИНСКОГО СЕЛЬСКОГО ПОСЕЛЕНИЯ
ЖИРНОВСКОГО МУНИЦИПАЛЬНОГО РАЙОНА
ВОЛГОГРАДСКОЙ ОБЛАСТИ

От 21.02.2019г.

№ 14

Об утверждении дизайн - проекта благоустройства Верхнедобринского сельского поселения Жирновского муниципального района Волгоградской области

В соответствии с федеральным законом от 06.10.2003 года №131-ФЗ « Об общих принципах организации местного самоуправления в Российской Федерации», в целях комплексного развития благоустройства парка возле здания СДК села Верхняя Добринка Верхнедобринского сельского поселения Жирновского муниципального района Волгоградской области, руководствуясь Уставом Верхнедобринского сельского поселения, администрация Верхнедобринского сельского поселения

ПОСТАНОВЛЯЕТ:

1. Утвердить дизайн-проект благоустройство Верхнедобринского сельского поселения Жирновского муниципального района Волгоградской области, согласно приложению.
2. Настоящее постановление вступает в силу с момента его подписания.
3. Постановление подлежит опародованию на информационном стенде администрации Верхнедобринского сельского поселения.
4. Контроль за исполнением настоящего постановления оставляю за собой.



Глава Верхнедобринского сельского поселения

А.Е.Линьков

